


DISTRIBUCIÓN Y COTAS 1:100

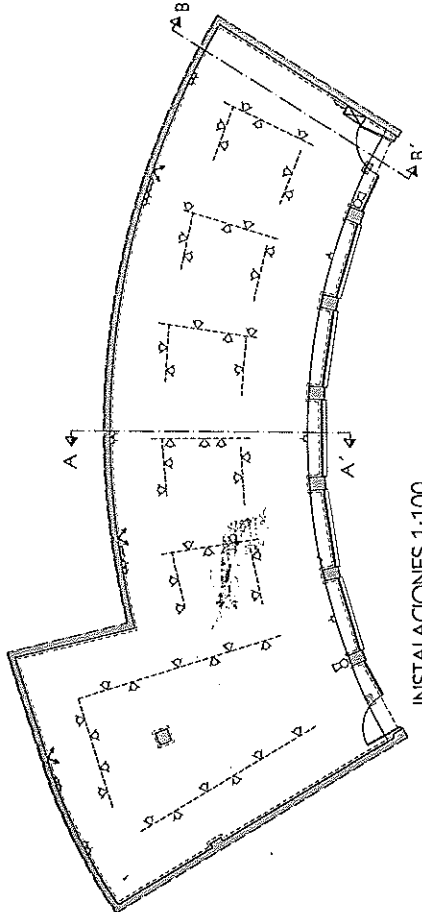

INSTALACIONES 1:100


LEYENDA	
<input checked="" type="checkbox"/>	CUADRO ELÉCTRICO
<input type="checkbox"/>	PROYECCIONES DE LUZ MÓVILES
<input type="checkbox"/>	CABLE ELECTRIFICADO EN TUBO
<input type="checkbox"/>	TOMA DE CORRIENTE 10A
<input type="checkbox"/>	LUMINARIA AUTOMÁTICA DE EMERGENCIA DAPOTRANCA
<input type="checkbox"/>	DETECTOR DE FUEGO
<input type="checkbox"/>	REGISTRO EN PARED

SALA DE EXPOSICIONES
Casa de Cultura de El Campello


JUNIO 2013

**PLANTA DE DISTRIBUCIÓN,
 COTAS, SUPERFICIES,
 INSTALACIONES Y SECCIONES**

Escala: 1:100 / 1:50

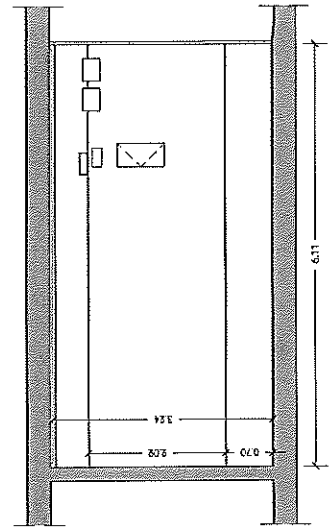

SECCIÓN B-B' 1:50

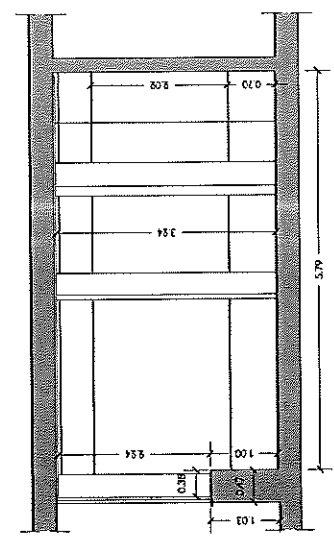

SECCIÓN A-A' 1:50


SALA DE EXPOSICIONES
Casa de Cultura de El Campello


OCTUBRE 2013

PLANTA DISTRIBUCIÓN ACTUAL

(Tras la modificación)

Escala: 1:100

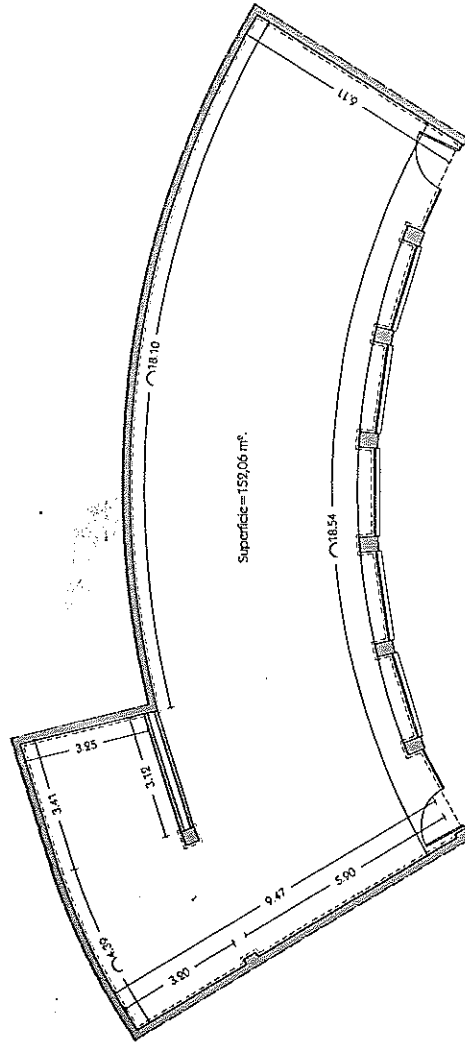

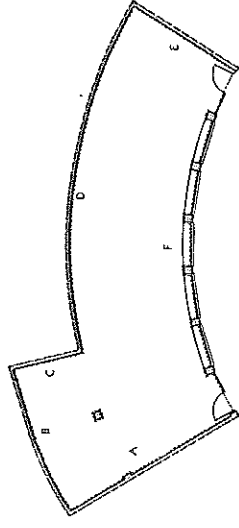


Planta

SALA DE EXPOSICIONES
Casa de Cultura de El Campello


JUNIO 2013

ALZADOS EN DESARROLLO


Escala: 1:100 / 1:50

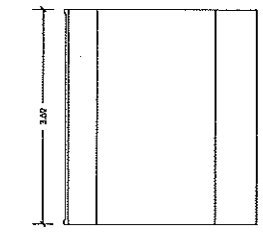


Alzado C

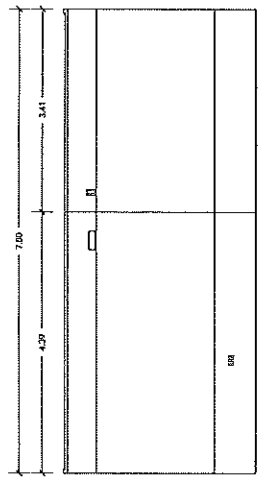


Alzado B

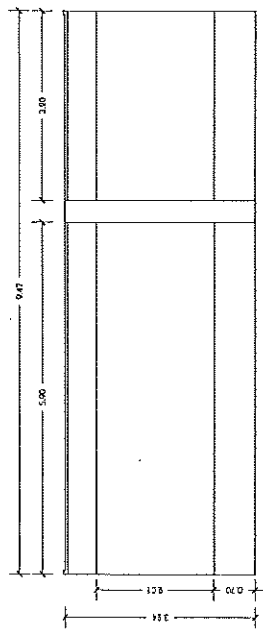


Alzado A

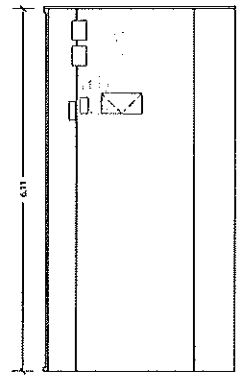

Alzado E

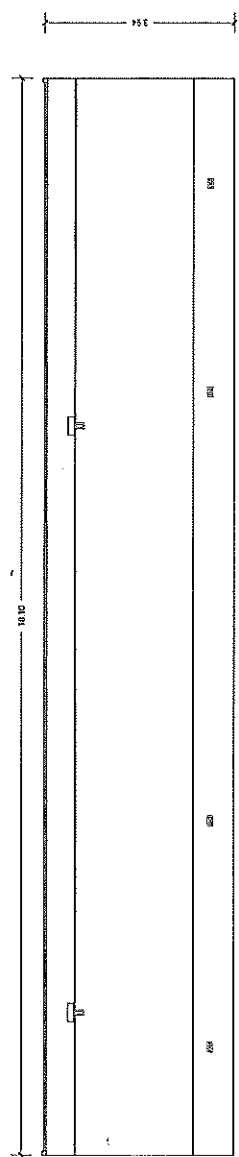

Alzado D

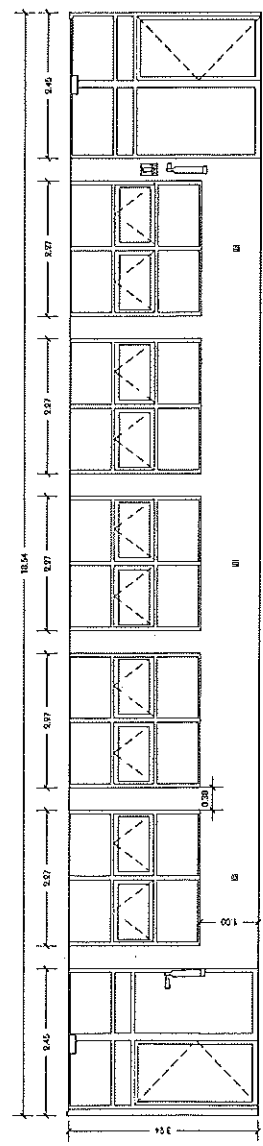

Alzado F

